



Legende SECURITE INCENDIE

	Zone non accessible au public
	Sortie
	Désenclumage
	EXT Extincteur
	RVA
	Ducteur d'Arrivée d'Eau
	EAU Arrivée Evacuation Eau



Dôme Disney® Village

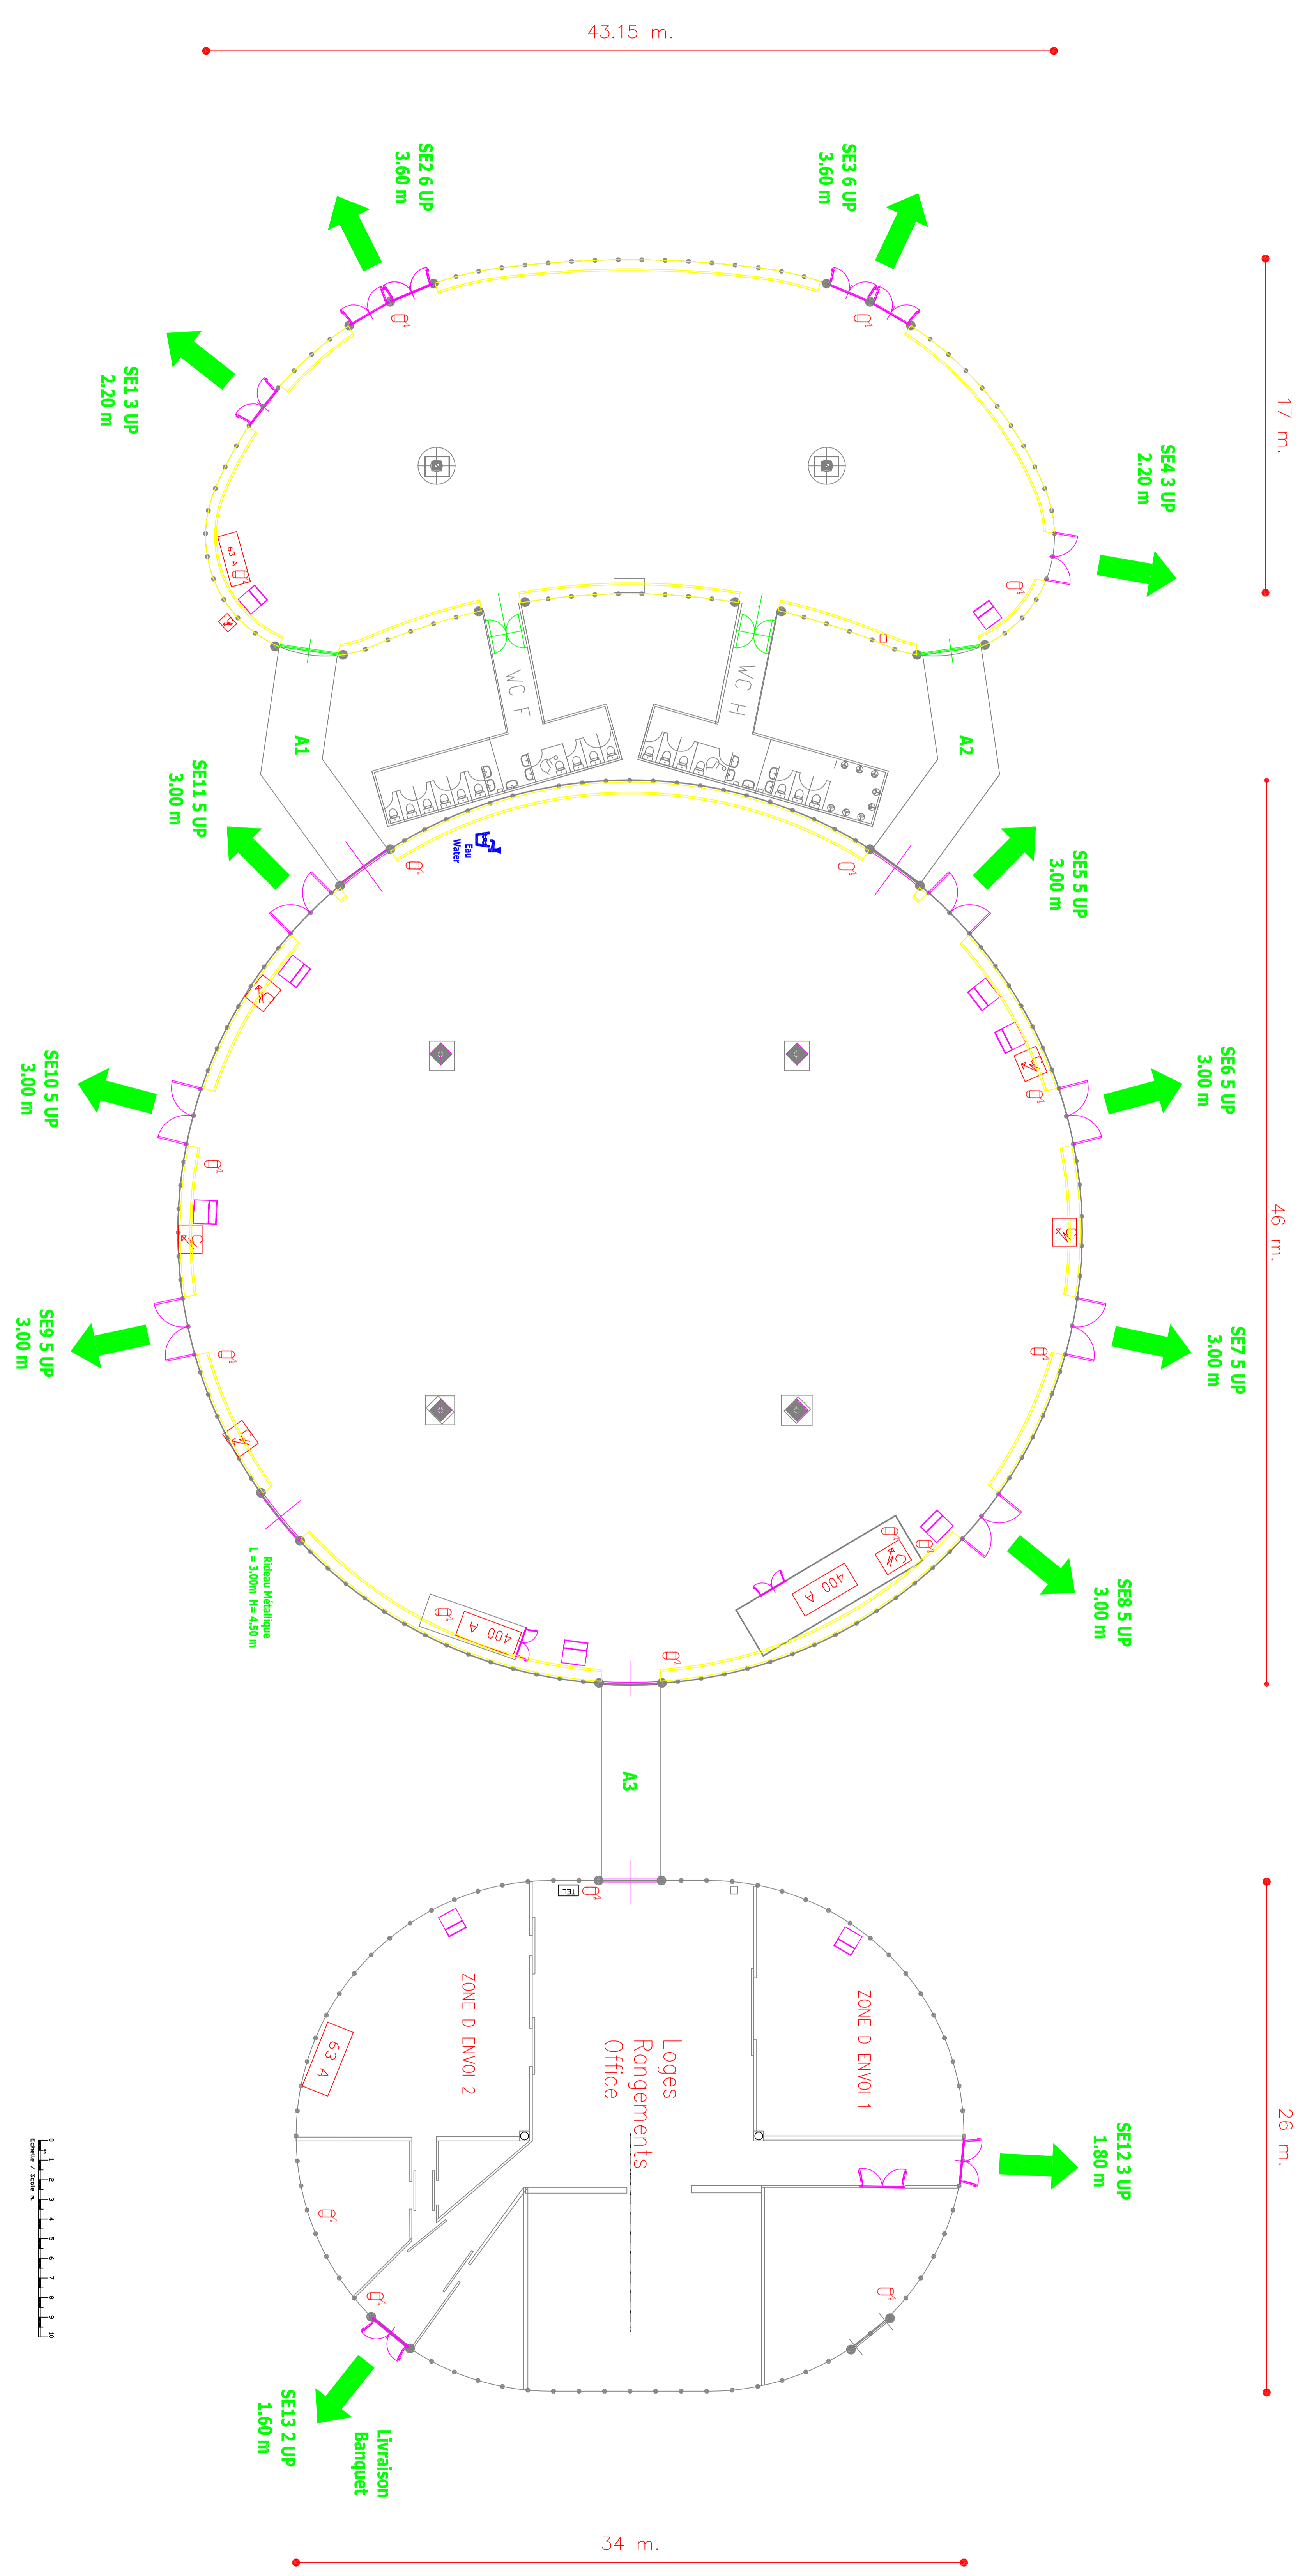

 Echelle 1:50 1 cm = 1,5 m en projection AD

 Modifié le mardi 7 février 2012 13:59:29

 Dess: INGENIU Michèle

Dôme Disney® Village

 PLAN_PP_Dome

 Plan non contractuel